
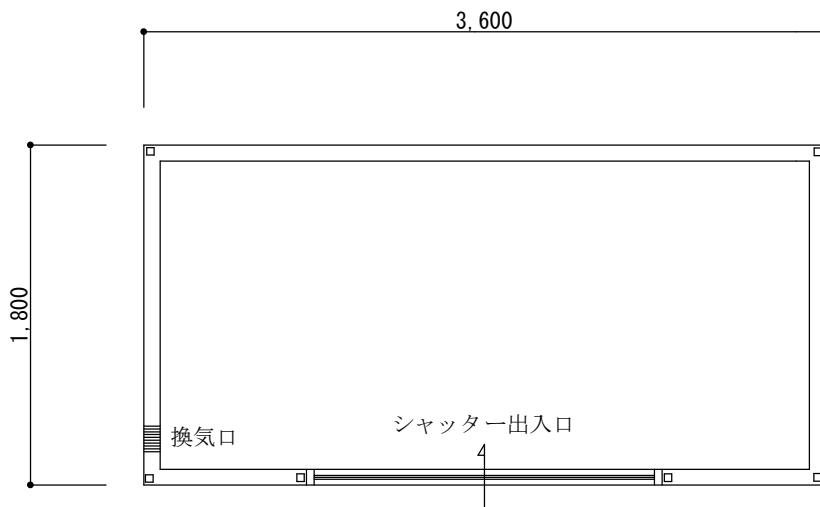


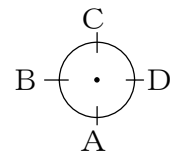

平面図 S = 1 / 4 0

仕 様	
屋根	長尺カラー鉄板 t0.35 野地材シーリングボード
外壁	断熱鉄板サイディング t15
内壁	ベニア板 t4
天井	ベニア板＋断熱材＋コンパネ
床	カラーコンパネ t12
備品	換気口×1
備考	

※整備の過程上、寸法が数cm程度変更になる場合があります。

商品名 自社製シャッターハウス20型	ダイワ産業株式会社 〒613-0851 京都府八幡市川口高原2番地の1 T E L . (0 7 5) 6 3 1 - 7 2 9 1	管理者	設計者	担当者	図面名 平面図	No, 036
備考 3,600×1,800×2,470H					縮尺 1/40	
		日付	日付	日付		