



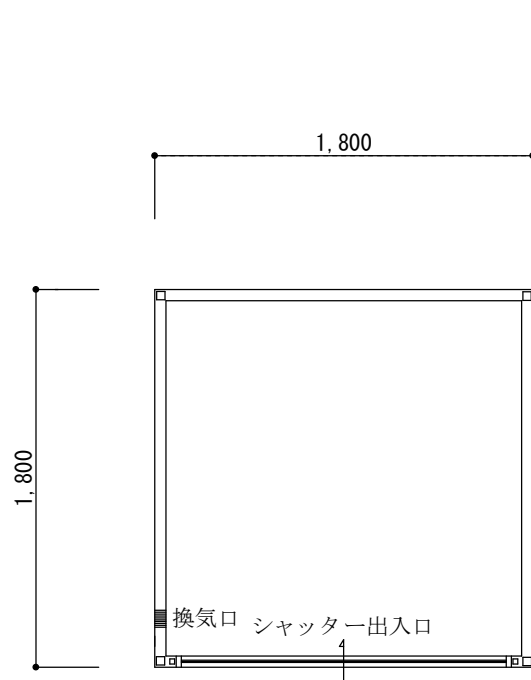

平面図 S = 1 / 6 0

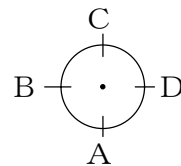

仕 様	
屋根	長尺カラー鉄板 t0.35 野地材シーリングボード
外壁	断熱鉄板サイディング t15
内壁	ベニア板 t4
天井	ベニア板＋断熱材＋コンパネ
床	カラーコンパネ t12
備品	換気口×1
備考	

※整備の過程上、寸法が数cm程度変更になる場合があります。

商品名 自社製シャッターハウス10型	ダイワ産業株式会社	管理者	設計者	担当者	図面名 平面図	No, 037
備考 1,800×1,800×2,470H					縮尺 1 / 60	
	〒613-0851 京都府八幡市川口高原2番地の1 TEL . (0 7 5) 6 3 1 - 7 2 9 1	日付	日付	日付		