
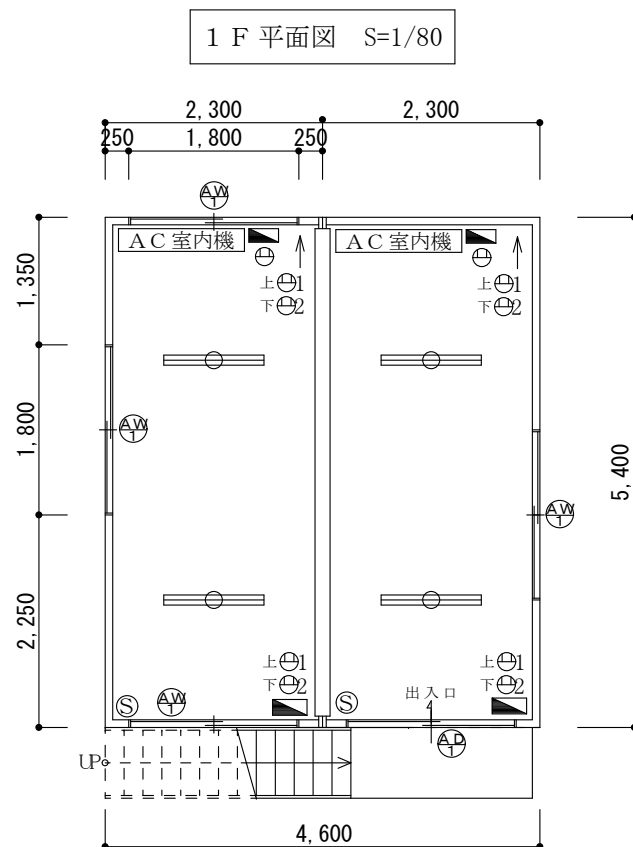


- ⑤ スイッチ(照明)  
 ■ ブレーカー(20A)  
 上⊕1コンセント(天井側 1口)  
 下⊕2コンセント(床側 2口)

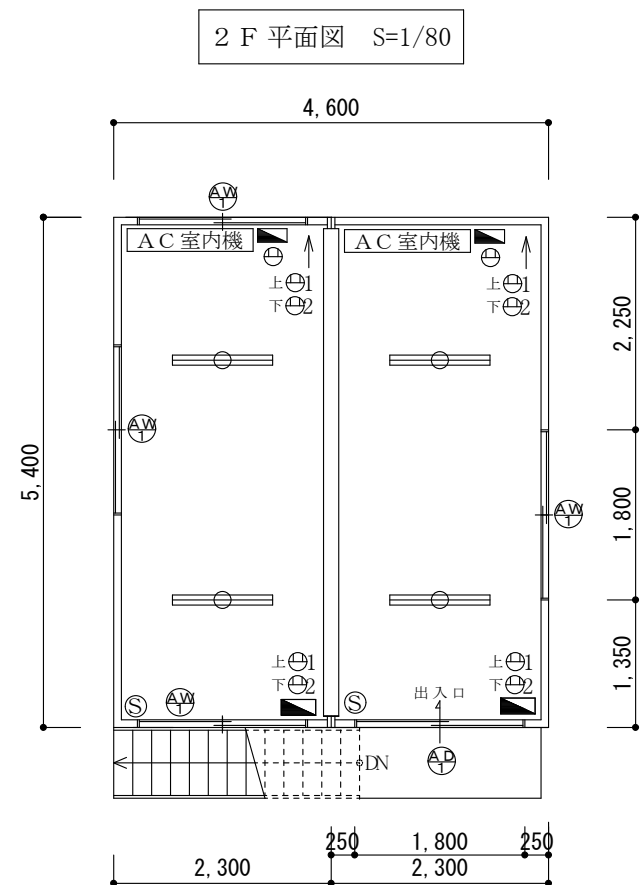

| 仕 様   |                        |     |                  |
|-------|------------------------|-----|------------------|
| 骨組構造  | 軽量形鋼 ノックダウン構造          | A W | アルミサッシ引き違い窓      |
| 屋 根   | 防水シート 貼り               | A D | アルミサッシ引き違い戸      |
| 壁面パネル | 両面カラー鋼板t3 断熱ウレタンパネルt30 | 備 品 | 配線引き込み口 ブレーカー20A |
| 天 井   | 両面カラー鋼板t3 断熱ウレタンパネルt40 |     | コンセント            |
| 床     | 合板t15 長尺フロアシート 貼り      |     | 蛍光灯又はLEDライト      |
|       |                        |     | 換気扇×1ヶ所(フード付)    |

※整備の過程上、寸法が数cm程度変更になる場合があります。

|                          |           |     |     |     |            |        |
|--------------------------|-----------|-----|-----|-----|------------|--------|
| 商品名<br>ユニットハウス54型2連棟2階建  | ダイワ産業株式会社 | 管理者 | 設計者 | 担当者 | 図面名<br>平面図 | No. 24 |
| 備考<br>4,600×5,400×2,595H |           | 日付  | 日付  | 日付  | 縮尺 1/80    |        |

〒613-0851 京都府八幡市川口高原2番地の1  
T E L . ( 0 7 5 ) 6 3 1 - 7 2 9 1