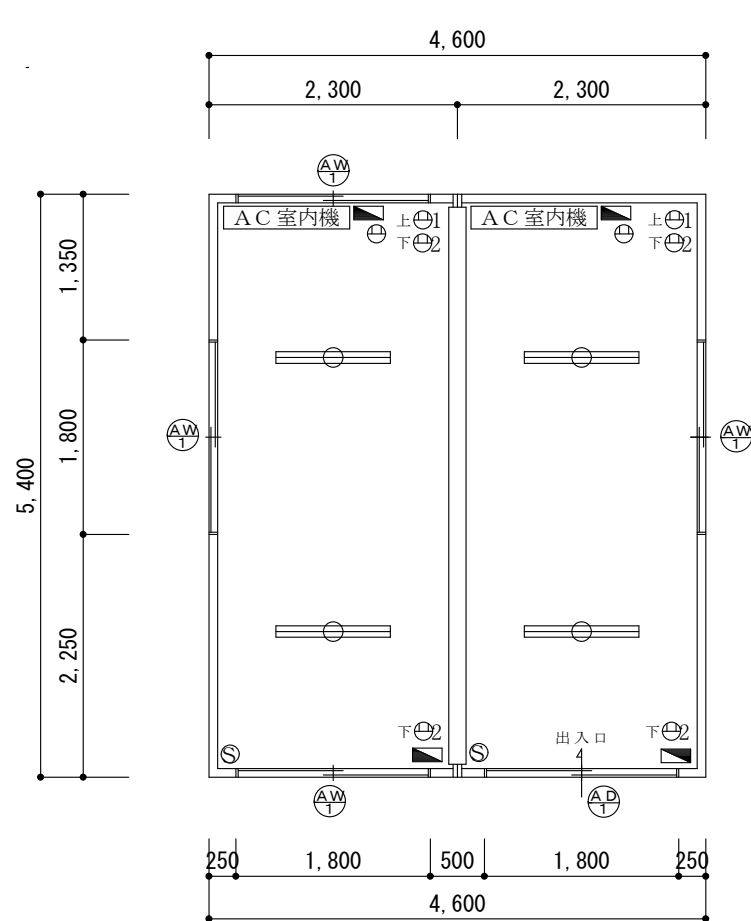


- ⊙ スイッチ(照明)
 ■ ブレーカー(20A)
 上⊕1 コンセント(天井側 1口)
 下⊖2 コンセント(床側 2口)

平面図 S = 1 / 7 0

仕 様	
骨組構造	軽量形鋼 ノックダウン構造
屋 根	亜鉛鋼板
壁面パネル	両面カラー鋼板t3 断熱ウレタンパネルt30
天 井	両面カラー鋼板t3 断熱ウレタンパネルt40
床	合板t15 長尺フロアシート 貼り
A W	アルミサッシ引き違い窓
A D	アルミサッシ引き違い戸
備 品	配線引き込みロ ブレーカー20A
	コンセント
	蛍光灯又はLEDライト
	換気扇×1ヶ所(フード付)

※整備の過程上、寸法が数cm程度変更になる場合があります。

商品名 ユニットハウス54型2連棟	ダイワ産業株式会社 〒613-0851 京都府八幡市川口高原2番地の1 TEL . (0 7 5) 6 3 1 - 7 2 9 1	管理者	設計者	担当者	図面名 平面図	No, 020
備考 4,600×5,400×2,595H		日付	日付	日付	縮尺 1/70	